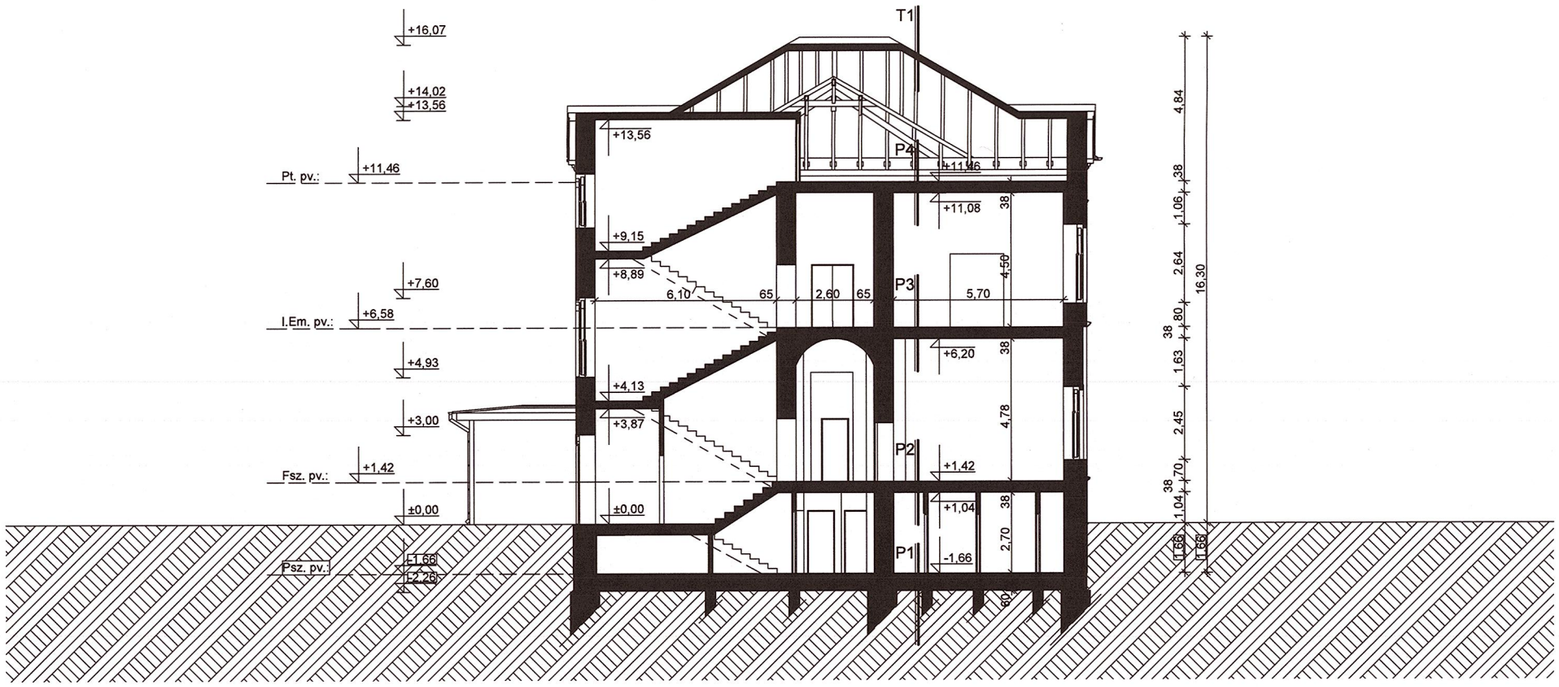

T1

	SZABVÁNY PALA FEDÉS
2,4/4,8 CM	SŰRÍTETT LÉCEZÉS
	HAGYOMÁNYOS MEGLÉVŐ ÁCSSZERKEZET
	PADLÁSTÉR

P4

4 CM	PADLÁSTÉGLA
10 CM	FELTÖLTÉS
2,4 CM	DESZKÁZAT
18 CM	FA FÖDÉMGERENDÁZAT
2,4	DESZKÁZAT
1 RTG.	NÁDAZÁS
1 CM	VAKOLAT

P3

3-4 CM	BURKOLAT
6 CM	BETONALJZAT
10-15 CM	SALAKFELTÖLTÉS
25 CM	POROSZSÜVEG BOLTOZAT
	(ACÉLGERENDÁK KÖZT TÉGLABOLTOZAT)
1,5 CM	VAKOLAT

P2

3-4 CM	BURKOLAT
6 CM	ALJZATBETON
VÁLT.	VÁLTOZÓ SALAKFELTÖLTÉS
25 CM	TÉGLABOLTOZAT
1,5 CM	VAKOLAT

P1

3-4 CM	BURKOLAT
6 CM	SZIGETELÉST VÉDŐ BETON ALJZAT
2 RTG.	BITUMENES LEMEZ SZIGETELÉS
8 CM	ALJZATBETON
	KAVICSFELTÖLTÉS
	TÖMÖRÍTETT TALAJ

Jelmagyarázat:

meglévő tartó és kitöltő falszerkezet

válaszfal

FELMÉRÉSI TERV
A-A METSZET - M=1:200

ELRENDEZÉSI VÁZLAT:

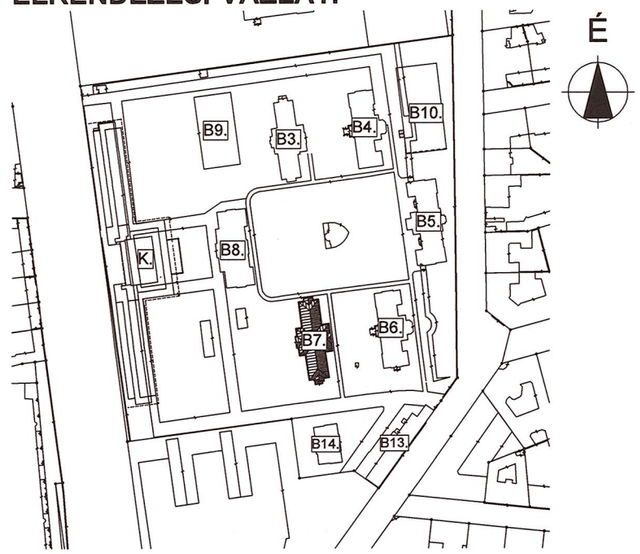

RAJZSZÁM JELMAGYARÁZATA:

E-1.1.1-00/ — SZAKÁGI RAJZKÓD, TERVSZÁM, ALTERVSZÁM, ALTERVSZÁM, MÓDOSÍTÁS SOROZATSZÁMA

16.07.25. — TERVKIADÁS DÁTUMA

BUDAPEST- TESTNEVELÉSI EGYETEM
ALKOTÁS UTCAI KAMPUSZ
B7 - IRODÁK

MÓDOSÍTÁS LEÍRÁSA:	SZERKESZTŐ	DÁTUM

EREDETI ALÁÍRÁS: ÉPÍTTETŐ, VAGY MEGBÍZOTTJA; FELELŐS TERVEZŐ

MEDMIX CENTER Tervező - Beruházó - Kivitelező -
Kereskedő- és Szolgáltató Korlátolt Felelősségű Társaság

Székhely: H - 4032 Debrecen, Civis u. 12. II/23.
Iroda: H - 4025 Debrecen, Arany J. u. 56. IIIem.
Levelezési cím: H - 4015 Debrecen, Pf. 54.

TEL.: (52) 523-651
FAX.: (52) 523-652
E-mail: adat@medmixcenter.hu
Web: www.medmixcenter.hu
www.medmixcenter.com
www.medmixcenter.eu

EZ A TERV A MEDMIX CENTER KFT. SZELLEMI TULAJDONA, MELY JOGVÉDELEMBEN RÉSZESÜL.
A TERVET LEMÁSOLNI, SOKSZOROSÍTANI,
A SZERZŐDÉSBEN RÖGZÍTETT FELTÉTELEKTŐL ELTÉRŐEN HASZNÁLNI TILOS,
KÖZLEMÉNYBEN, MÉDIÁBAN MEGJELENTETNI CSAK A MEDMIX CENTER KFT. HOZZÁJÁRULÁSÁVAL LEHET.

SZAKÁGI TERVEZŐK LISTÁJA

ÉPÍTTETŐ **TESTNEVELÉSI EGYETEM**
1123 BUDAPEST, ALKOTÁS UTCA 44.

MEGBÍZÓ **TESTNEVELÉSI EGYETEM**
1123 BUDAPEST, ALKOTÁS UTCA 44.

LÉTESÍTMÉNY
BUDAPEST- TESTNEVELÉSI EGYETEM
ALKOTÁS UTCAI KAMPUSZ
HRSZ.: 7805/1

TERV MEGNEVEZÉSE
FELMÉRÉSI TERV - A-A METSZET

FELELŐS ÉPÍTÉSZ TERVEZŐ: **BAKÓ ISTVÁN** É/1-15-0001

ÉPÍTÉSZ: **PECSENYE BÉLA** É/1-09-0173
KASUBA JÁNOS É 09-0193

ÉPÍTÉSZ MUNKATÁRSAK: **FEHÉR DÁVID**

TERVFAJTA	LÉPTÉK	RAJZSZÁM
FELMÉRÉSI TERV	M = 1:200	F-2.1-03/ 16.07.25.

DÁTUM	TÖRZSSZÁM	TERÜLET	FÁJLNÉV
2016.07. hó	06/2016		BP_TE_B7_FELM TERV_160725.pln