


KELETI HOMLOKZAT

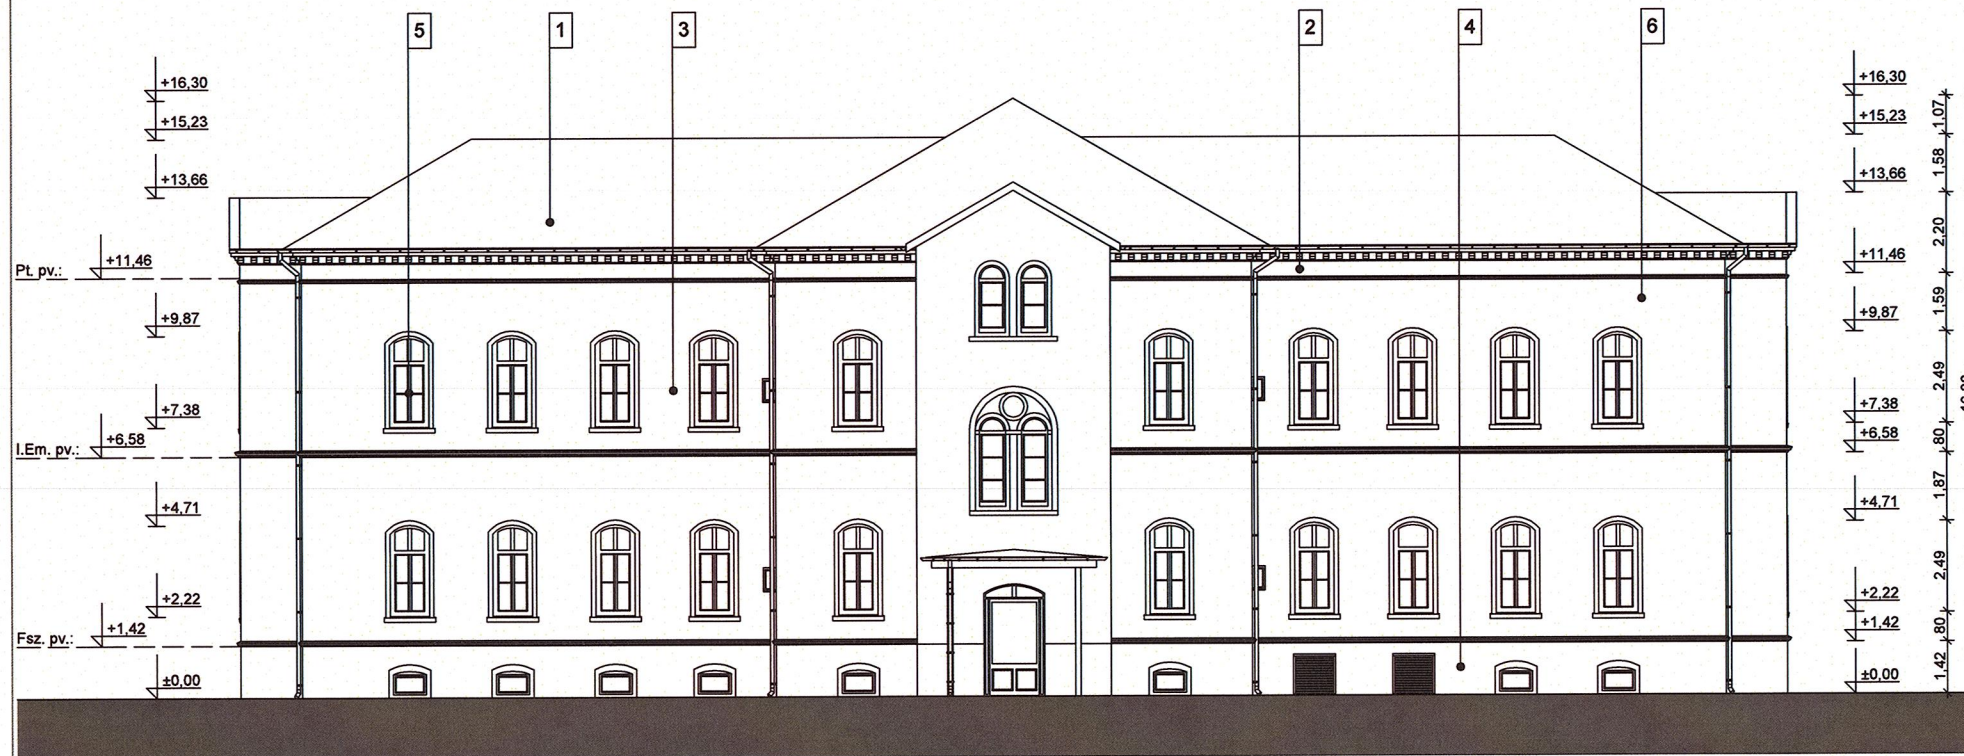


NYUGATI HOMLOKZAT

HOMLOKZATKÉPZÉS:

- TETŐFEDÉS:
- ROMBUSZPALA FEDÉS
- FÜGGŐLEGES ÉS VÍZSZINTES ERESZCSATORNA:
- HORGANYLEMEZ ERESZCSATORNA - KÖZELMÚLTBAN FELÚJÍTOTT
- HOMLOKZATI FAFELÜLET:
- VAKOLT TELJES FELÜLETEN - KÖZELMÚLTBAN FELÚJÍTOTT
- LÁBAZAT:
- VAKOLT TELJES FELÜLETEN - KÖZELMÚLTBAN FELÚJÍTOTT
- NYÍLÁSZÁRÓ:
- FA KAPCSOLT GERÉBTOKOS NYÍLÁSZÁRÓK - KÖZELMÚLTBAN FELÚJÍTOTT
- TÉGLA TAGOZATOK

FELMÉRÉSI TERV
KELETI, NYUGATI HOMLOKZAT - M=1:200

ELRENDEZÉSI VÁZLAT:

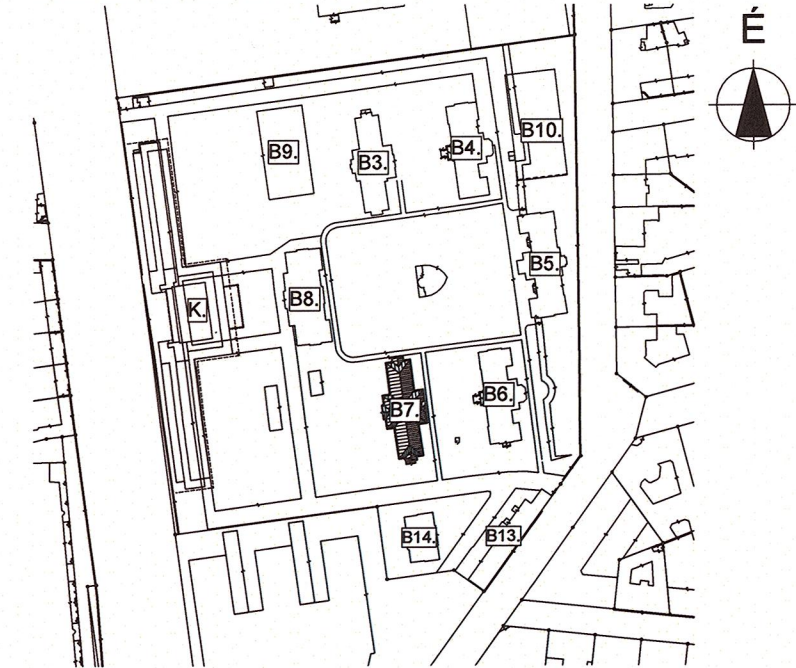

RAJZSZÁM JELMAGYARÁZATA:		SZAKÁGI RAJZKÓD	
E-1.1.1-00/		TERVSZÁM	
16.07.25:		ALTERVSZÁM	
BUDAPEST- TESTNEVELÉSI EGYETEM		ALTERVSZÁM	
ALKOTÁS UTCAI KAMPUSZ		MÓDOSÍTÁS SZOROZATSZÁMA	
B7 - IRODÁK		TERVKIADÁS DÁTUMA	
MÓDOSÍTÁS LEÍRÁSA:		SZERKESZTŐ	DÁTUM
EREDETI ALÁÍRÁS:	ÉPÍTETŐ, VAGY MEGBÍZOTTJA		
	FELELŐS TERVEZŐ		
MEDMIX CENTER Tervező - Beruházó - Kivitelező - Kereskedő- és Szolgáltató Korlátolt Felelősségű Társaság Székhely: H - 4032 Debrecen, Csisz u. 12. II/23. Iroda: H - 4025 Debrecen, Arany J. u. 56. II. em. Levelezési cím: H - 4015 Debrecen, Pf. 54.		TEL.: (52) 523-651 FAX.: (52) 523-652 E-mail: adat@medmixcenter.hu Web: www.medmixcenter.hu www.medmixcenter.com www.medmixcenter.eu	
EZ A TERV A MEDMIX CENTER KFT. SZELLEMI TULAJDONA, MELY JOGVÉDELMEBEN RÉSZESÜL. A TERTVET LEMÁSOLNI, SOKSZOROSÍTANI, A SZERZŐDÉSBEN RÖGZÍTETT FELTÉTELEKTŐL ELTÉRŐEN HASZNÁLNI TILOS, KÖZLEMÉNYBEN, MÉDIÁBAN MEGJELENTETNI CSAK A MEDMIX CENTER KFT. HOZZÁJÁRULÁSÁVAL LEHET.			
SZAKÁGI TERVEZŐK LISTÁJA			
ÉPÍTETŐ TESTNEVELÉSI EGYETEM 1123 BUDAPEST, ALKOTÁS UTCA 44.		MEGBÍZÓ TESTNEVELÉSI EGYETEM 1123 BUDAPEST, ALKOTÁS UTCA 44.	
LÉTESÍTMÉNY BUDAPEST- TESTNEVELÉSI EGYETEM ALKOTÁS UTCAI KAMPUSZ HRSZ.: 7805/1			
TERV MEGNEVEZÉSE			
FELMÉRÉSI TERV - KELETI, NYUGATI HOMLOKZAT			
FELELŐS ÉPÍTÉSZ TERVEZŐ: BAKÓ ISTVÁN	É/1-15-0001	ÉPÍTÉSZ: PECSÉNYE BÉLA KASUBA JÁNOS	É/1-09-0173 É 09-0193
ÉPÍTÉSZ MUNKATÁRSÁK: FEHÉR DÁVID	TERVFAJTA FELMÉRÉSI TERV	LEPTÉK M = 1:200	RAJZSZÁM F-3.1-03/ 16.07.25.
DÁTUM 2016.07. hó	TÖRZSSZÁM 06/2016	TERÜLET	FÁJLNÉV BP_TE_B7_FELM_TERV_160725.pln