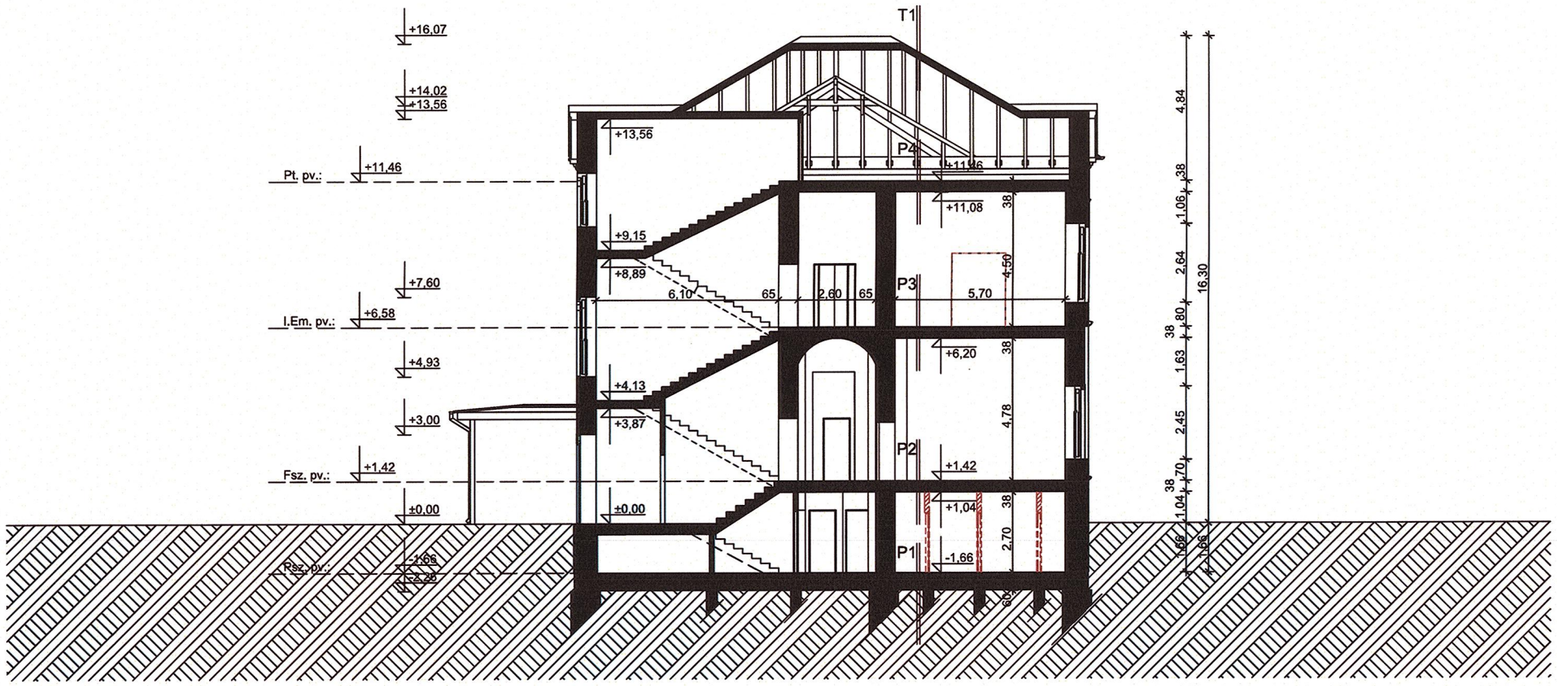

ELRENDEZÉSI VÁZLAT:

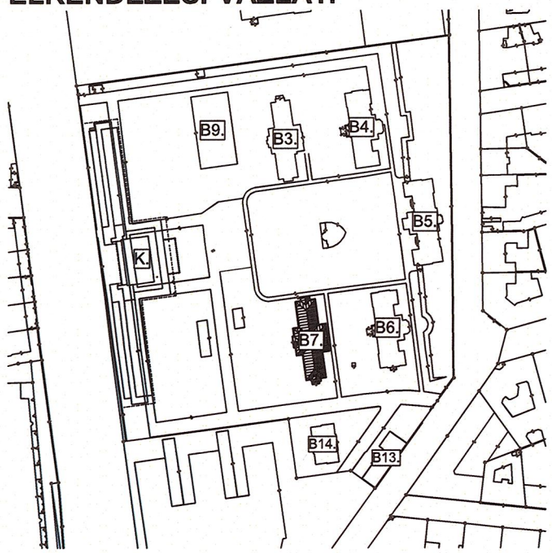

T1	
	ROMBUSZPALA FEDÉS
2,4/4,8 CM	SŰRÍTETT LÉCEZÉS
	HAGYOMÁNYOS MEGLÉVŐ ÁCSSZERKEZET
	PADLÁSTÉR

P4	
4 CM	PADLÁSTÉGLA
10 CM	FELTÖLTÉS
2,4 CM	DESZKÁZAT
18 CM	FA FÖDÉMGERENDÁZAT
2,4	DESZKÁZAT
1 RTG.	NÁDAZÁS
1 CM	VAKOLAT (FELÚJÍTOTT)

P3	
3-4 CM	BURKOLAT (FELÚJÍTOTT)
6 CM	BETONALJZAT
10-15 CM	SALAKFELTÖLTÉS
25 CM	POROSZSÜVEG BOLTOZAT
	(ACÉLGERENDÁK KÖZT TÉGLABOLTOZAT)
1,5 CM	VAKOLAT (FELÚJÍTOTT)

P2	
3-4 CM	BURKOLAT (FELÚJÍTOTT)
6 CM	ALJZATBETON
VÁLT.	VÁLTOZÓ SALAKFELTÖLTÉS
25 CM	TÉGLABOLTOZAT
1,5 CM	VAKOLAT (FELÚJÍTOTT)

P1	
3-4 CM	BURKOLAT (FELÚJÍTOTT)
6 CM	SZIGETELÉST VÉDŐ BETON ALJZAT
2 RTG.	BITUMENES LEMEZ SZIGETELÉS
8 CM	ALJZATBETON
	KAVICSFELTÖLTÉS
	TÖMÖRÍTETT TALAJ

Megjegyzés:

- LÁBAZAT FELSŐ SÍKJÁIG UTÓLAGOS TÖMB INJEKTÁLÁSOS VÍZSZIGETELÉS KÉSZÜL

Jelmagyarázat:

- elbontott szerkezet
- megszűnő nyílás befalazás
- meglévő szerkezet

ÁTALAKÍTÁSI TERV
A-A METSZET - M - 1:200

RAJZSZÁM JELMAGYARÁZATA:

E-1.1.1-00/ 16.07.25.

- SZAKÁGI RAJZKÓD
- TERVSZÁM
- ALTERVSZÁM
- ALTERVSZÁM
- MÓDOSÍTÁS SOROZATSZÁMA
- TERVKIADÁS DÁTUMA

BUDAPEST- TESTNEVELÉSI EGYETEM
ALKOTÁS UTCAI KAMPUSZ
B7 - LABOR

MÓDOSÍTÁS LEÍRÁSA:	SZERKESZTŐ	DÁTUM

EREDETI ALÁÍRÁS:
ÉPÍTTETŐ, VAGY MEGBÍZOTTJA
FELELŐS TERVEZŐ

MEDMIX CENTER Tervező - Beruházó - Kivitelező -
Kereskedő- és Szolgáltató Korlátolt Felelősségű Társaság
Székhely: H - 4032 Debrecen, Civis u. 12. II/23.
Iroda: H - 4025 Debrecen, Arany J. u. 56. IIIem.
Levelezési cím: H - 4015 Debrecen, Pf. 54.
TEL.: (52) 523-651
FAX.: (52) 523-652
E-mail: adat@medmixcenter.hu
Web: www.medmixcenter.hu www.medmixcenter.com www.medmixcenter.eu

EZ A TERV A MEDMIX CENTER KFT. SZELLEMI TULAJDONA, MELY JOGVÉDELEMBEN RÉSZESÜL.
A TERVET LEMÁSOLNI, SOKSZOROSÍTANI,
A SZERZŐDÉSBEN RÖGZÍTETT FELTÉTELEKTŐL ELTÉRŐEN HASZNÁLNI TILOS,
KÖZLEMÉNYBEN, MÉDIÁBAN MEGJELENTETNI CSAK A MEDMIX CENTER KFT. HOZZÁJÁRULÁSÁVAL LEHET

SZAKÁGI TERVEZŐK LISTÁJA

STATIKUS DEZSŐ ZSIGMOND HYDRASTAT MÉRNÖKIRODA KFT.	GÉPÉSZ VIRÁG ZOLTÁN DUOPLAN KFT.	GÉPÉSZ TEMESVÁRI LÁSZLÓ TEMESVÁRI TERVEZŐ KFT.	ELEKTROMOS RAJKAI FERENC HUNGAROPROJECT MÉRNÖKIRODA KFT.	ÚT- KÜLSŐ KÖZMŰ MÁTÉ SÁNDOR TERV-TAR KFT.	KÖRNYEZETRENDEZÉS SÁNDOR TAMÁS S-TER KFT.
TŰZVÉDELEM VÁRADI VIKTOR VENTOR KFT.	GYENGEÁRAM KECSKEMÉTI CSABA EGYÉNI VÁLLALKOZÓ	FAANYAGVÉDELEM HARKAI BALÁZS EGYÉNI VÁLLALKOZÓ			

ÉPÍTTETŐ **TESTNEVELÉSI EGYETEM**
1123 BUDAPEST, ALKOTÁS UTCA 44.

MEGBÍZÓ **TESTNEVELÉSI EGYETEM**
1123 BUDAPEST, ALKOTÁS UTCA 44.

LÉTESÍTMÉNY

BUDAPEST- TESTNEVELÉSI EGYETEM
ALKOTÁS UTCAI KAMPUSZ

TERV MEGNEVEZÉSE

ÁTALAKÍTÁSI TERV - A-A METSZET

FELELŐS ÉPÍTÉSZ TERVEZŐ **BAKÓ ISTVÁN** É/1-15-0001	ÉPÍTÉSZ: **PECSENYE BÉLA** É/1-09-0173 **KASUBA JÁNOS** É 09-0193	
ÉPÍTÉSZ MUNKATÁRSAK: **FEHÉR DÁVID** **HORVÁTH ANETT**	TERVFAJTA **ÁTALAKÍTÁSI TERV**	LÉPTÉK **M = 1:200**
DÁTUM **2016.07. hó** / TÖRZSSZÁM **06/2016** / TERÜLET	FÁJLNÉV BP_TE_B7_ÁTALAKÍTÁSI TERV_160725_AC19.pln	RAJZSZÁM **E-2.1-03/ 16.07.25.**